
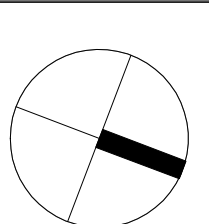


Gradbena parcela je celotna zemljiška parcela 407/47 v velikosti 5.998m²

- LEGENDA TRANSPORTNIH POTI**
- osebjne iz predelave
 - vzdrževalci / oskrba
 - pisarniško osebje
 - zamrznjene surovine
 - odpadna embalaža
 - stranski živalski proizvod
 - končni produkti proizvodnje
 - embalaža, repro material
 - sekanci, zadržibe

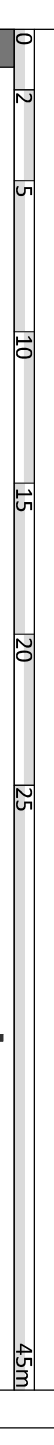

arhabitat
 arhabitat d. o. o.
 Krška ulica 1
 8000 Novo mesto
 Slovenija

PROIZVODNI OBJEKT ZA PREDELAVO RIB

objekt: CAVIAR Biosistem d.o.o.
 investor: Trubarjeva cesta 7, 8310 Šenčur
 vrsta projekta: IDEJNA ZASNOVA
 vrsta načrta: VODILNA MAPA
 odgovorni vodja projekta: Tomaž ŠULIN, univ.dipl.inž.arh. ZAPS 1441
 odgovorni projektant: Miha KRAJ, inž.grad.
 sodelavec: AH-016/16-1, AH-016/16
 št. načrta, št. projekta
 datum: 12.10.2016

SITUACIJA UREDITVE IN PROMETA

1:250 0.8.1
 RISAA MENTIO ST. USTVA

BR/CSCAD - 141 - 1RMN-BLPJ-WAGS-DXTD-FTSE-HFNW