


DETALJI

SPLOŠNI POGOJI IN OPOMBE:

- **detalje preveriti in uskladiti z ostalimi načrti - montažni načrti oz. delavniške risbe izdelovalca montažne konstrukcije in načrti zunanje ureditve glede sestav zunanjih površin ob objektu;**
- **vse mere preveriti na gradbišču samem;**
- **dela izvesti v skladu z veljavnimi standardi in predpisi;**
- **stavbno pohištvo v prerezu je izrisano simbolično za izvedbo veljajo pogoji iz shem stavbnega pohištva npr. troslojna zasteklitev, RAL montaža...**
- **splošno velja, da mora zunanji stavbni ovoj zadostiti zahtevam aktualnega razpisa Ekosklada in izračunu PHPP, ki je priloga projektu;**
- **možna so manjša odstopanja od predlagane zasnove.**

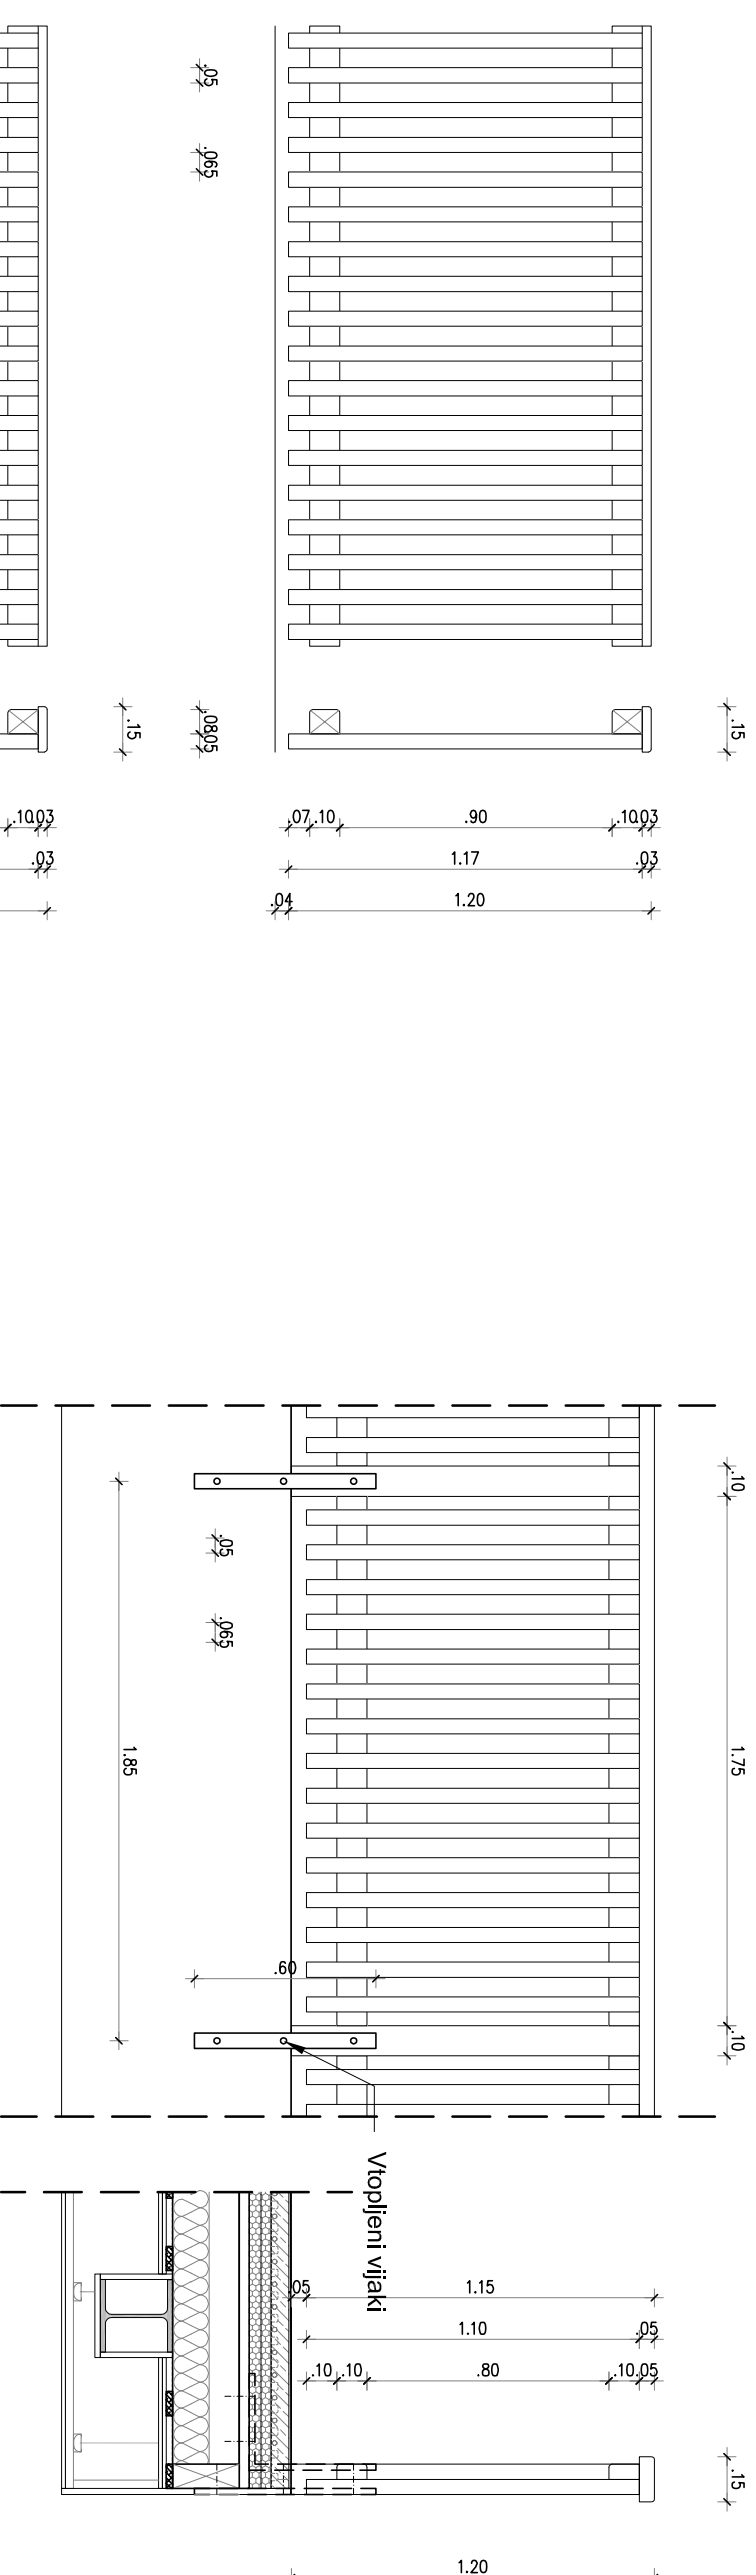

NOTRANJA OGRAJA - GALERIJA

DIMENZIJE:

- vertikalne leve 50/50 mm
- prečke 50/100 mm
- pokrivna letev 150/50 mm, zaokrožive na vrhu cca. Ø10 mm
- višina ograje 120 cm
- max. razmik med vertikalami = 65 mm
- odnik od tal = 50 mm

PRTIRJEVANJE:

- montaža na vmesne stebričke dim. 10/10 cm, s kovinskimi profili 50/20 mm pritrjene v nosilno konstrukcijo, vijake vtopiti v profil

MATERIALI:

- kompletno lesena ograja - nebarvan masosen
- pritrdilni material INOX

VRATA


- višina 60: 5 komi;
- šifrna vrat: 90 cm

DOLŽINA:

- cca. 6,60 m (hodnik v nadstropju)

OPOMBE:

- tlorisni ograj se nahajajo v tlorisu nadstropja objekta
- možna so manjša odstopanja od v projektu predlagane zasnove
- Izvedba mora biti skladna s standardi ter pravilniki in brez izpostavljenih ostrih delov
- vse mere preveriti in prilagoditi stanju na gradbišču.

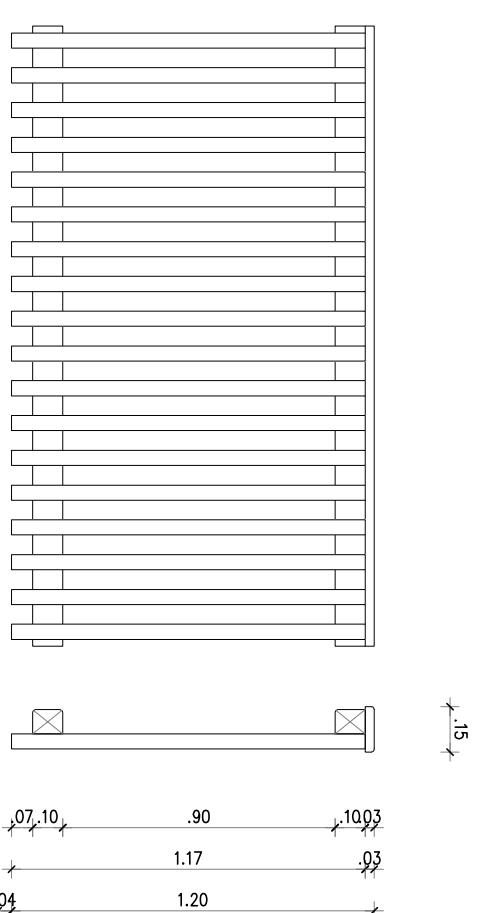

ZUNANJA OGRAJA - TERRASE

DIMENZIJE:

- vertikalne leve 50/50 mm
- prečke 80/100 mm
- pokrivna letev 140/30 mm, odkap in zaokrožive na vrhu cca. Ø10 mm
- višina ograje v nadstropju min. 120 cm, v pritličju min. 60 cm
- max. razmik med vertikalami = 65 mm
- max. odnik od tal = 65 mm

PRTIRJEVANJE:

- montaža na konstrukcijo (stebre) teras in vmesne stebričke dim. 14/14 cm
- vrata se montirajo med stebrička z svetlo vmesno razdaljo 90 cm

MATERIALI:

- kompletno lesena ograja - nebarvan masosen
- pritrdilni material INOX

VRATA

- višina 60: 4 komi;
- šifrna vrat: 90 cm

DOLŽINA:

- višina 60: cca 45,90 m
- višina 120: cca 45,90 m

OPOMBE:

- tlorisni ograj se nahajajo v tlorisih pritličja in nadstropja objekta
- možna so manjša odstopanja od v projektu predlagane zasnove
- izvedba mora biti skladna s standardi ter pravilniki in brez izpostavljenih ostrih delov
- vse mere preveriti in prilagoditi stanju na gradbišču.

STUDIO OBLIK IN ARHITEKTURE www.esplanada.si		ESPLANADA d.o.o. 8232 ŠENTRUPERT, Slovenska vas 8, SLOVENIJA T 08 20 50 589 / F 08 20 50 588 / E info@esplanada.si							
Investitor / naročnik:	OBČINA ŠENTJERNEJ	Pvomajska cesta 3a, 8310 Šentjernej							
Objekt:	VRTEC ŠENTJERNEJ 2 - NADOMESTNA GRADNJA								
Načrt:	1 - NAČRT ARHITEKTURE								
Risba:	DETALJI: OGRAJE								
Odg. vodja proj.:	Jože Cugelj, u.d.i.a.	ZAPS 1516	Podpis:						
Odg. projektant:	Jože Cugelj, u.d.i.a.	ZAPS 1516	Podpis:						
Projektant:	Jože Cugelj, u.d.i.a.		Podpis:						
Št. pr.:	14/2016	Faza:	PZI	Merilo:	1 : 25	Datum:	06/2016	Št. risbe:	D3