


# OPPN PSC ŠENTJERNEJ

## (Uradni vestnik Občine Šentjernej, št. 8/16)

### LEGENDA:

- MEJA OBMOČJA OPPN
- DOSTOP V OBMOČJE
- PREDVIDENE MEJE ZEMLJIŠKE PARCELE (OPPN PSC Šentjernej)
- POVRŠINA ZA GRADNJO STAVB
- OBSTOJEČI OBJEKTI
- PREDVIDENE RAZŠIRITVE (po IDZ Napro d.o.o.)
- NAVEZAVA NA STIČNA OBMOČJA

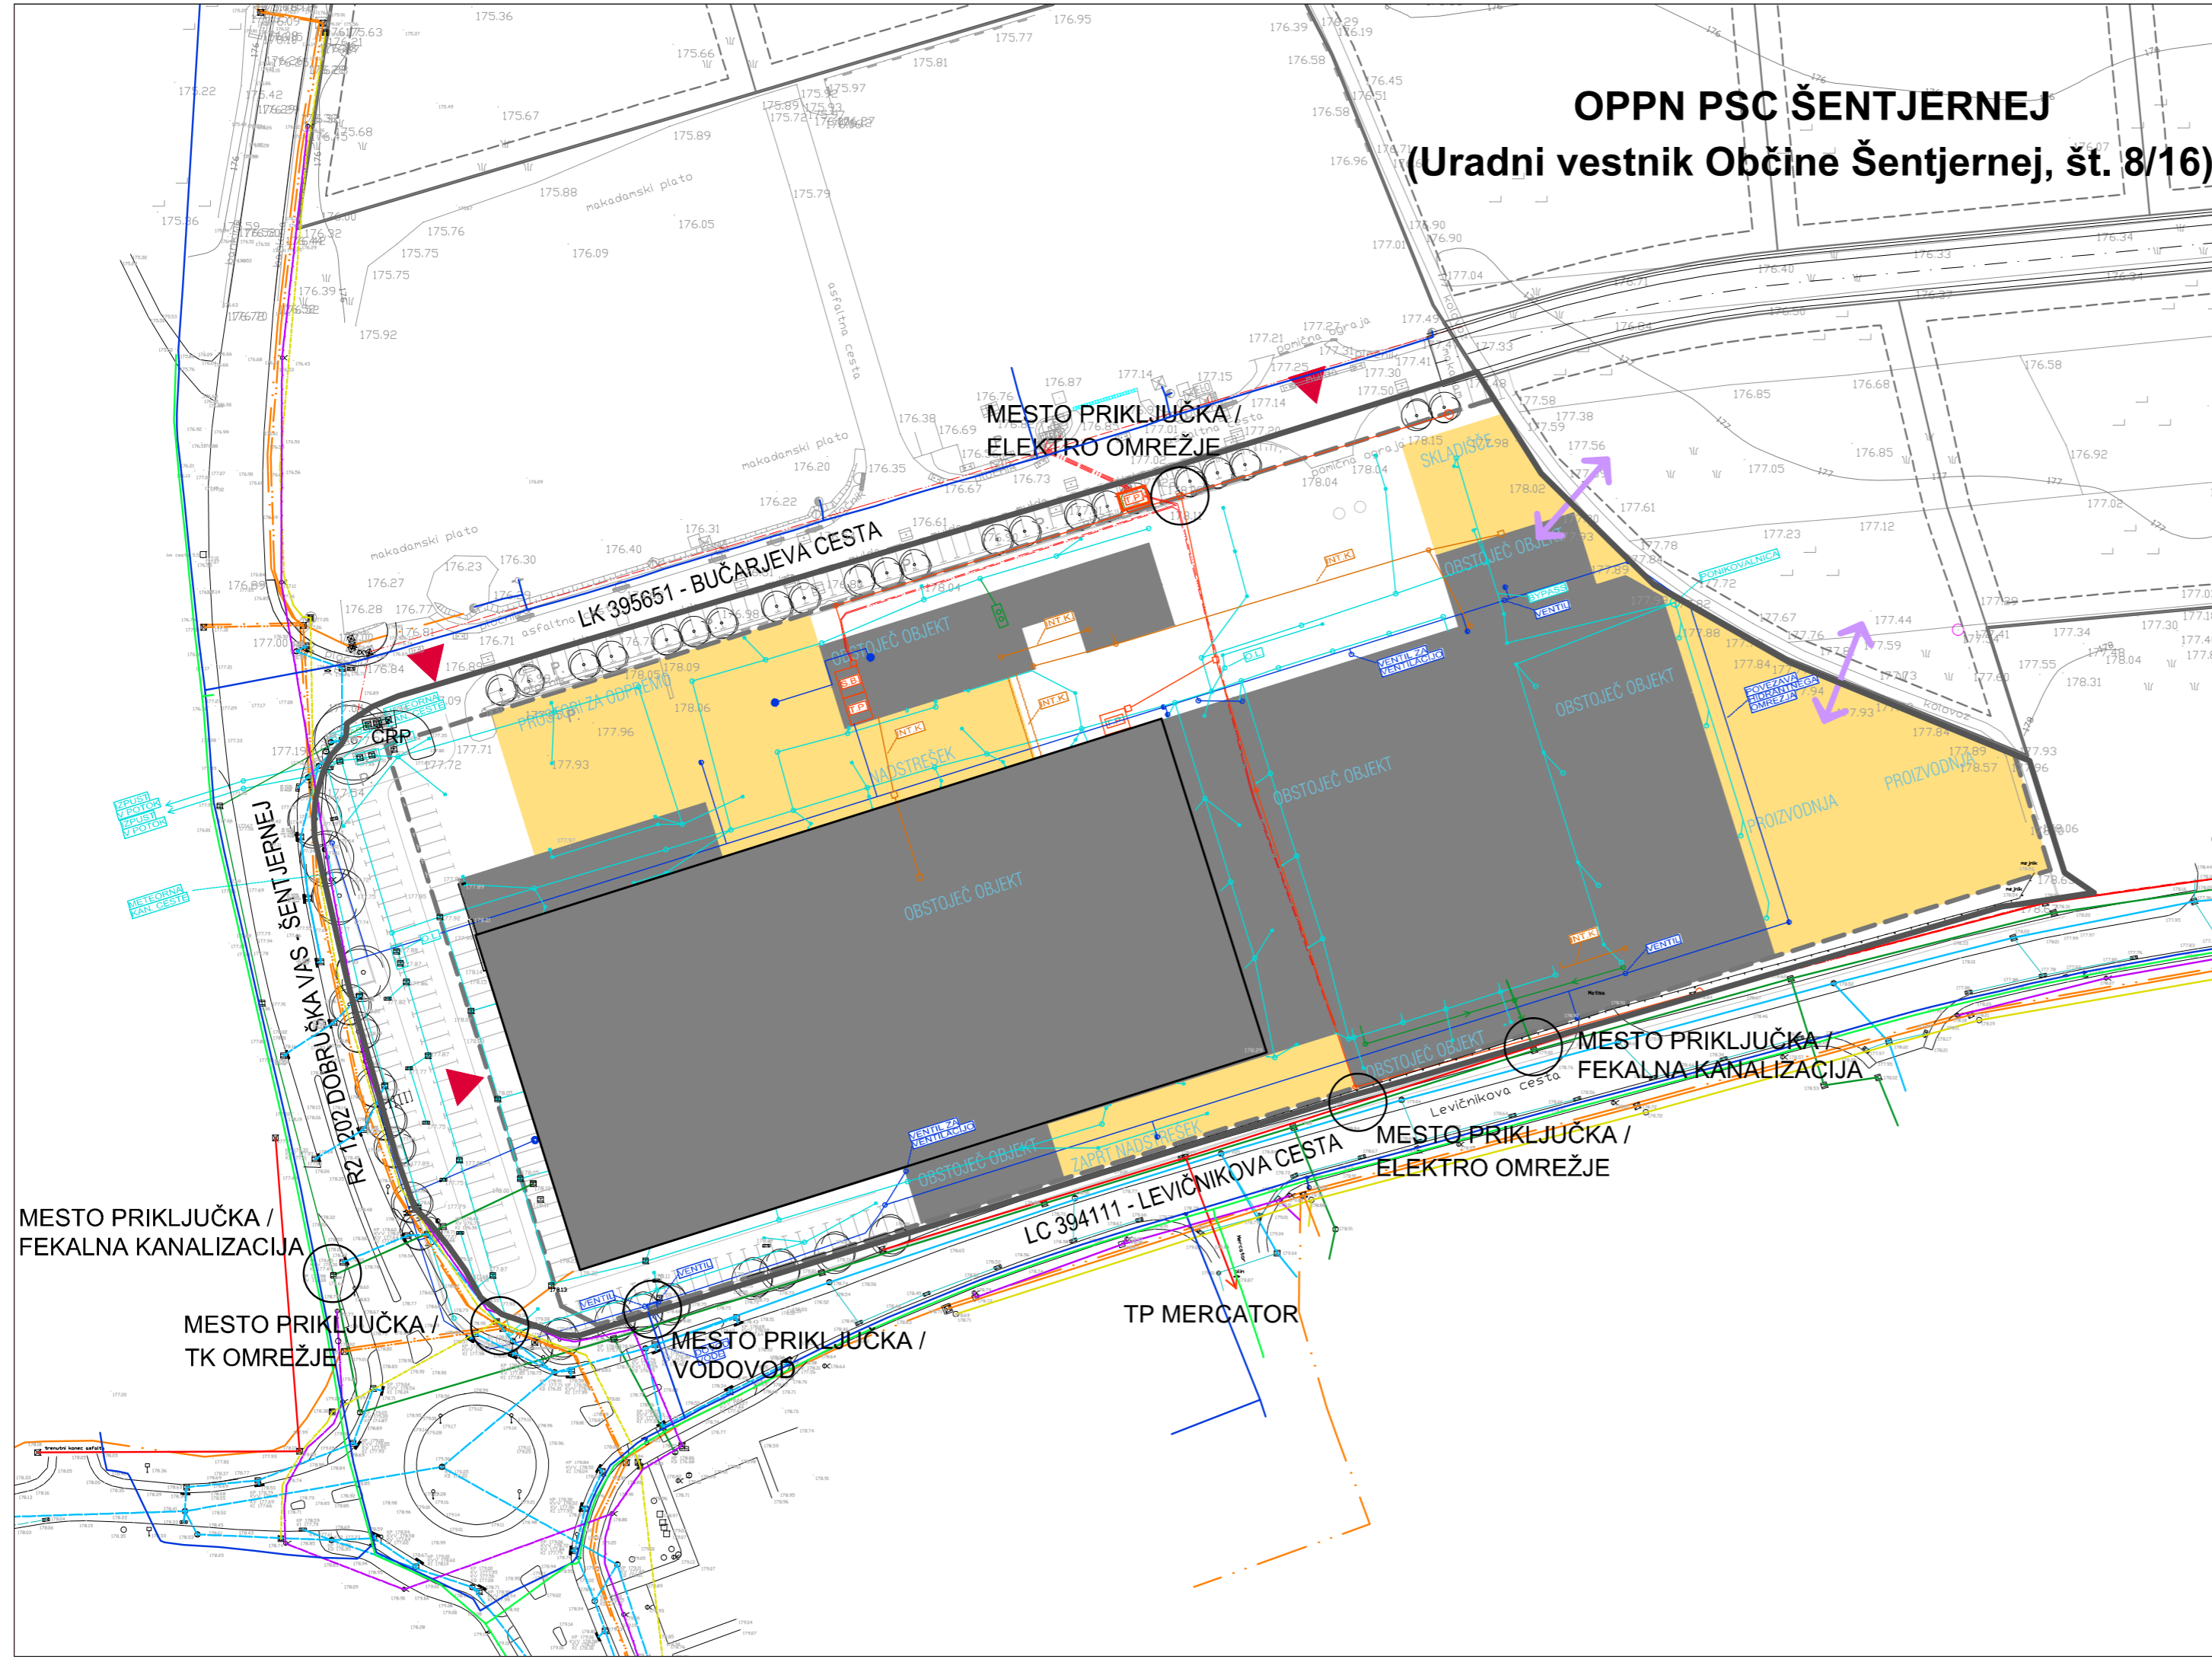

### LEGENDA:

OPIS VODA	OBSTOJEČE	PREDVIDENO
METEORNA KANALIZACIJA		
FEKALNA KANALIZACIJA		
VODOVOD		
ELEKTRO OMREŽJE		
CESTNA RAZSVETLJAVA		
TELEKOMUNIKACIJSKO OMREŽJE		
KABELSKO KOMUNIKACIJSKO OMREŽJE		
PLINOVOD		
INTERNE KINETE		
TRANSFORMATORSKA POSTAJA	TP	
ČRPALIŠČE FEKALNIH VODA	ČRP	

MESTO PRIKLJUČKA / FEKALNA KANALIZACIJA

MESTO PRIKLJUČKA / TK OMREŽJE

MESTO PRIKLJUČKA / VODOVOD

TP MERCATOR

MESTO PRIKLJUČKA / FEKALNA KANALIZACIJA

MESTO PRIKLJUČKA / ELEKTRO OMREŽJE

Načrtovalec:				Naročnik:	PODGORJE d.o.o. Šentjernej, Trubarjeva cesta 24, 8310 Šentjernej		
Delovna skupina:				Ime:	Ident.št.	Podpis:	Prilavljalec:
Odgovorni vodja izdelave OPPN:	MATEJA KAUDEK, u.d.i.a.	ZAPS 1282A			Prostorski akt:	OPPN ZA PROIZVODNO SERVISNO CONO ŠENTJERNEJ - DEL PODGORJE	
Projektant za področje infrast.:	DUŠAN GRANDA, u.d.i.g.	IZS G-0146			Faza:	DOPOLNJEN OSNUTEK	
Sodelavci:	IRENA ŠERUGA, dipl.inž.geod.				Naslov karte:	PRIKAZ POTEKA OMREŽIJ IN PRIKLJUČEVANJA OBJEKTOV NA GJI	
	KLAVDIJA PEČNIK, dipl.inž.geod.						
Št. naloge:	Datum:	Merilo:				Št. karte:	6
03/16 - OPPN	OKTOBER 2016	1 : 1000					