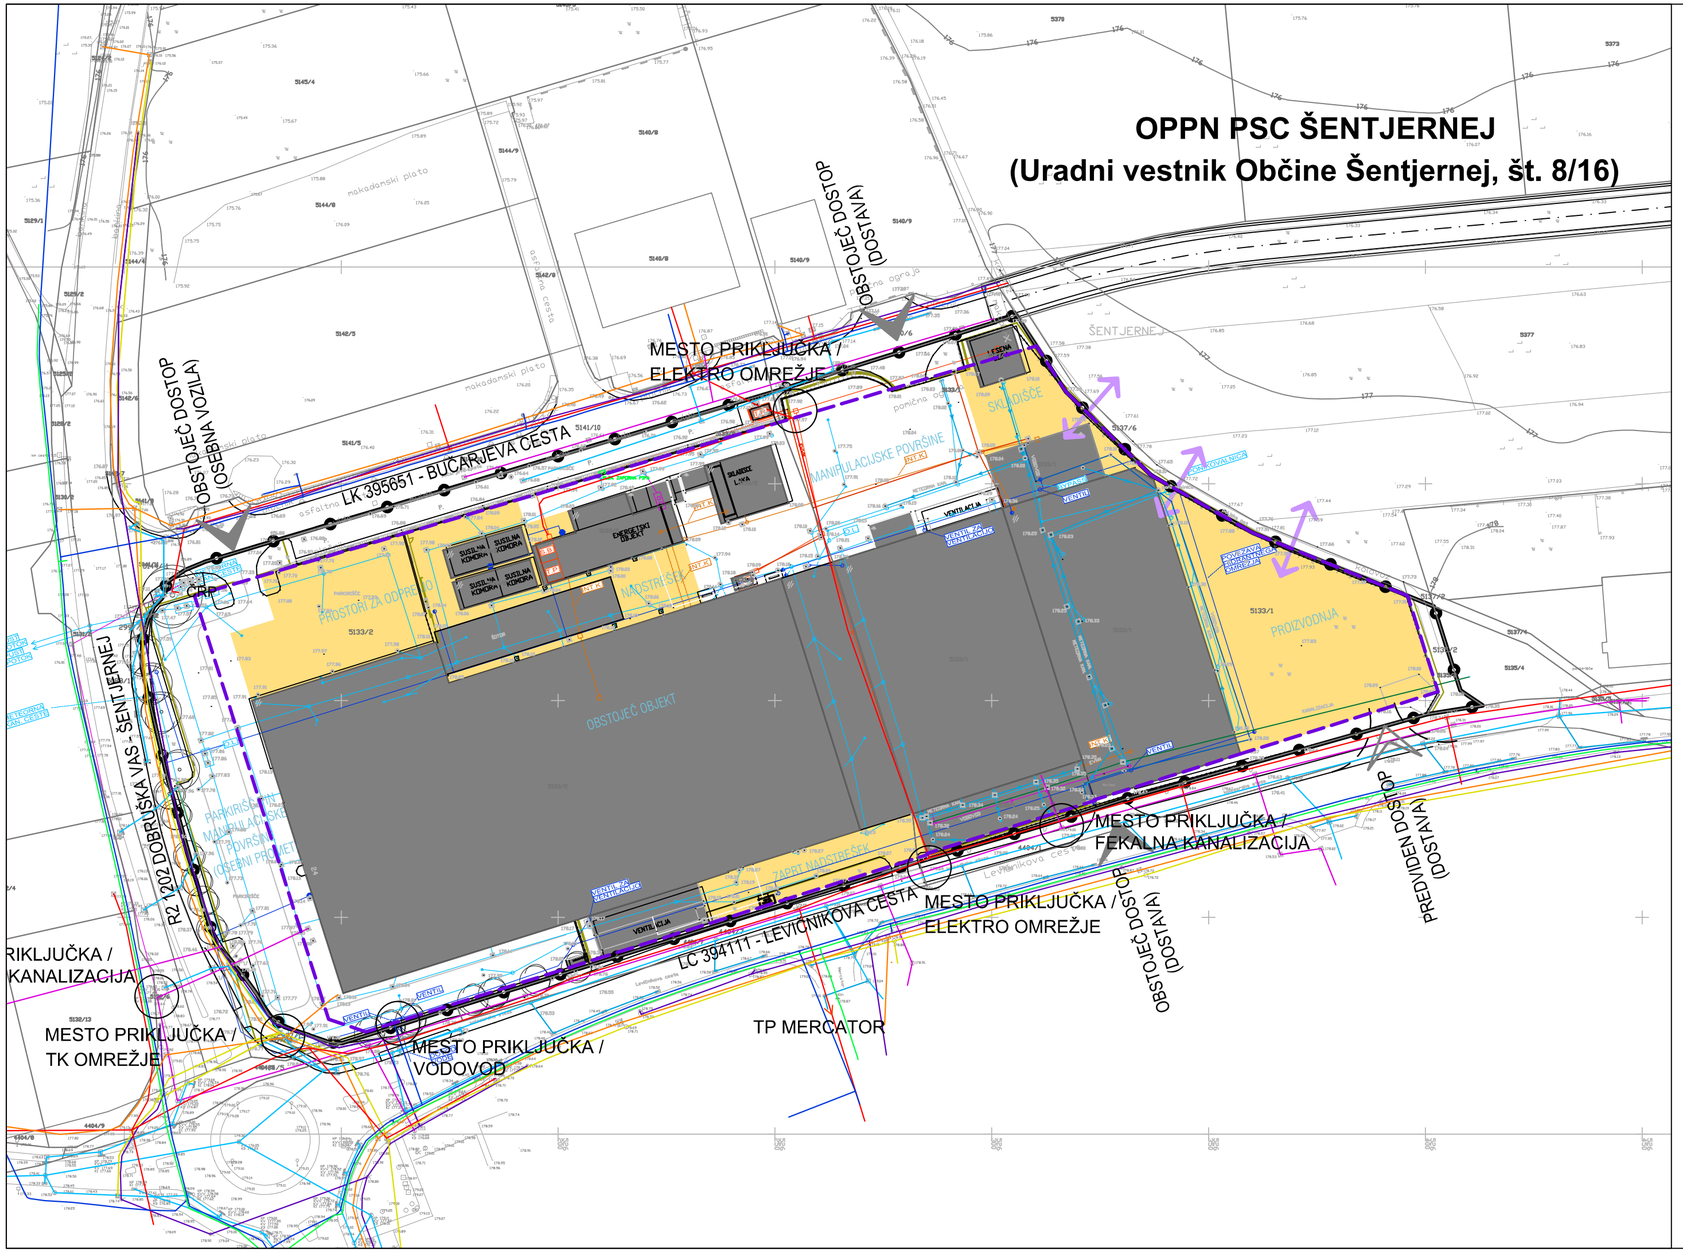

LEGENDA:

- MEJA OBMOČJA OPPN
- DOSTOP V OBMOČJE
- PREDVIDENE MEJE ZEMLJIŠKE PARCELE (OPPN PSC Šentjernej)
- POVRŠINA ZA GRADNJO STAVB
- OBSTOJEČI OBJEKTI
- PREDVIDENE RAZŠIRITVE (po IDZ)
- NAVEZAVA NA STIČNA OMEJČJA

LEGENDA:		
OPIS VODA	OBSTOJEČE	PREDVIDENO
METEORNA KANALIZACIJA		
FEKALNA KANALIZACIJA		
VODOVOD		
ELEKTRO OMREŽJE		
CESTNA RAZSVETLJAVA		
TELEKOMUNIKACIJSKO OMREŽJE		
KABELSKO KOMUNIKACIJSKO OMREŽJE		
PLINOVOD		
INTERNE KINETE		
TRANSFORMATORSKA POSTAJA	TP	
ČRPALIŠČE FEKALNIH VODA	ČRP	

Načrtovalec:	topos – Tržne analize, oblikovanje, projektiranje, okoljevarstvene študije, svetovanje, Kočevarjeva ulica 1, Novo mesto, tel.: 07 373 15 31		
Delovna skupina:	Ime:	Ident.št.	Podpis:
Odgovorni vodja izdelave OPPN:	MATEJA KAUDEK, u.d.i.a.	ZAPS 1282A	
Projektant za področje infrast.:	DUŠAN GRANDA, u.d.i.g.	IZS G–0146	
Sodelavci:	IRENA ŠERUGA, dipl.inž.geod.		
	KLAVDIJA PEČNIK, dipl.inž.geod.		
Št. naloge: 03/16 - OPPN	Datum: JANUAR 2017	Merilo: 1 : 1000	

Naročnik:	PODGORJE d.o.o. Šentjernej, Trubarjeva cesta 24, 8310 Šentjernej
Pripravljalec:	OBČINA ŠENTJERNEJ, Prvomajska cesta 3a, 8310 Šentjernej
Prostorski akt:	OPPN ZA PROIZVODNO SERVISNO CONO ŠENTJERNEJ - DEL PODGORJE
Faza:	USKLAJEN PREDLOG
Naslov karte:	PRIKAZ POTEKA OMREŽIJ IN PRIKLJUČEVANJA OBJEKTOV NA GJI
	Št. karte: 6