



LESENA OGRAJA S KOVINSKO KONSTRUKCIJO, M 1:25

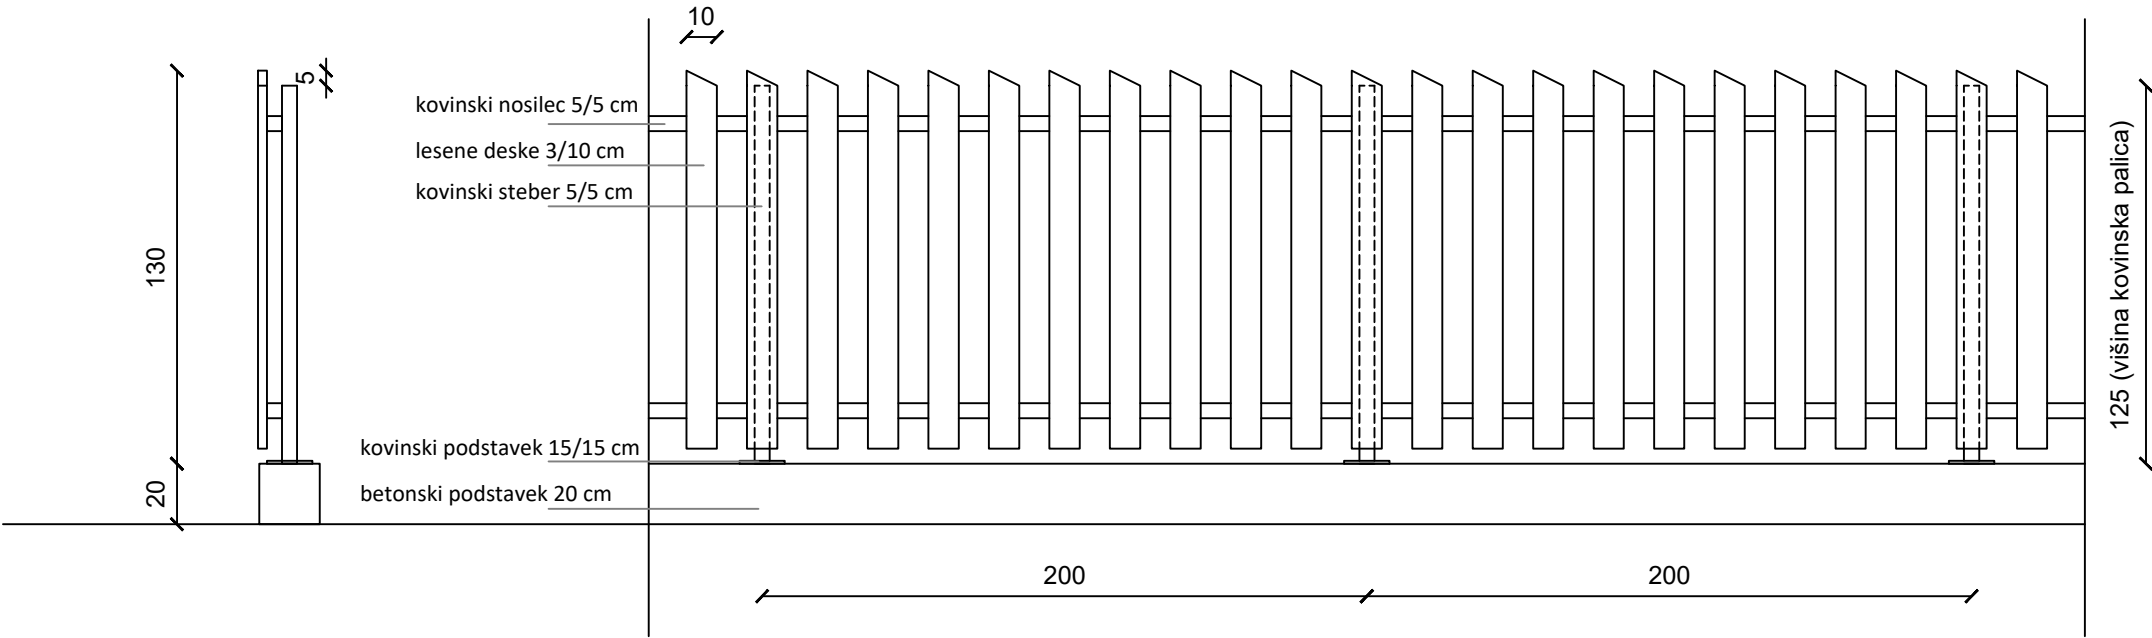

PREREZ

POGLED

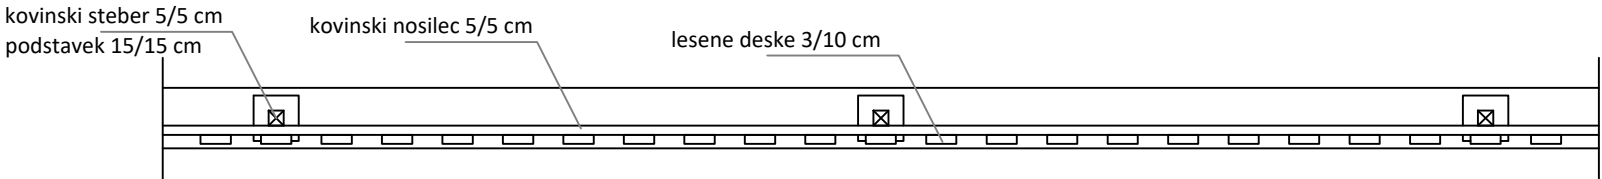

TLORIS